

Identificativi Catastali:

Sezione:

Foglio: 1450

Particella: 214

Subalterno: 1

Compilata da:

Lena Emanuel

Iscritto all'albo:
Geometri

Prov. Torino

N. 09260


Planimetria

Scheda n. 1

Scala 1:200


PIANTA PIANO RIALZATO (1 FT)

H : 3.00 m

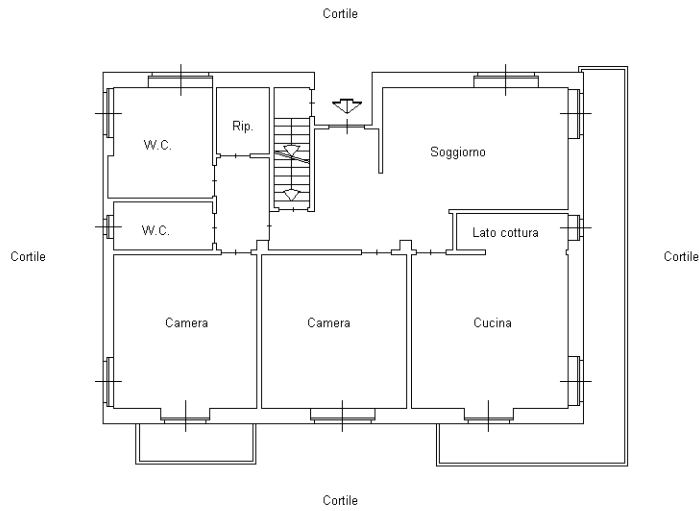

PIANTA PIANO SEMINTERRATO

H : 3.00 m

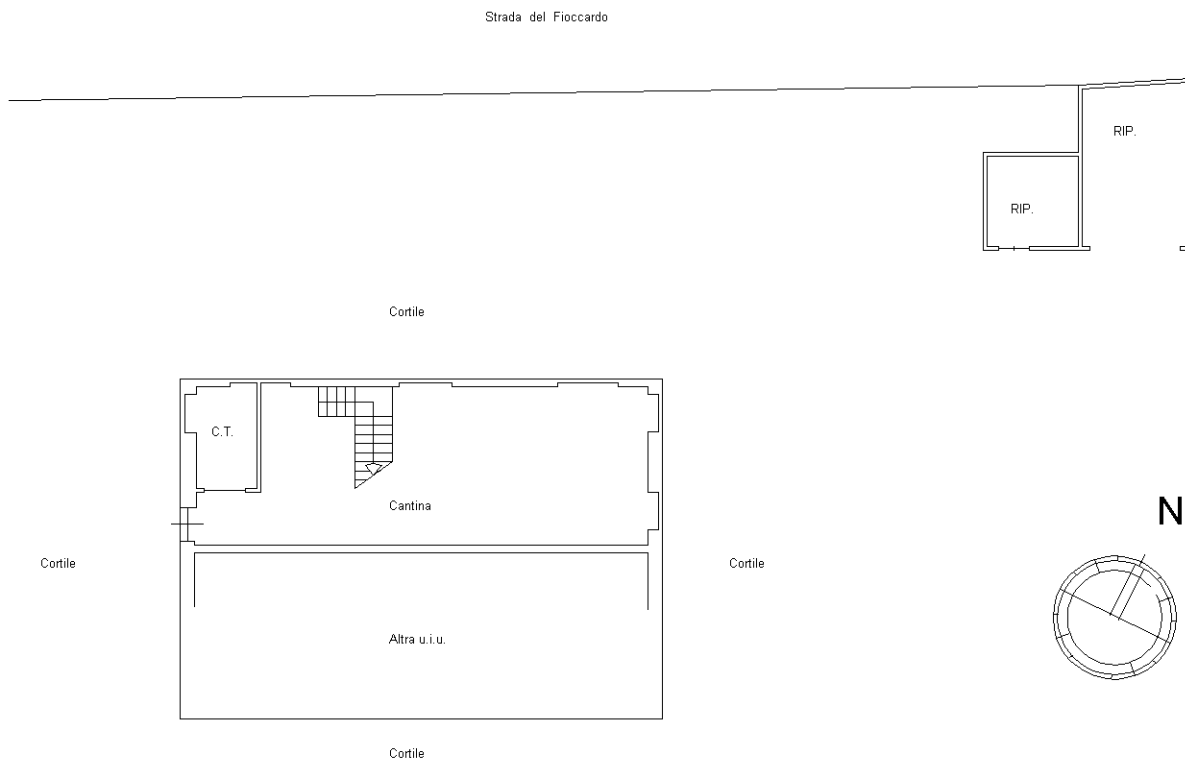

N

