

MODULARIO
F. rig. rend. 487



MINISTERO DELLE FINANZE
DIREZIONE GENERALE DEL CATASTO E DEI SS TT EE
CATASTO EDILIZIO URBANO (RDL 13-4-1939, n. 652)


MOD **BN** (CEU)

LIME
500

19


Planimetria di u.i.u. in Comune di TORINO via strada Fioccardo civ. 69

PIANTA PIANO SEMINTERATO

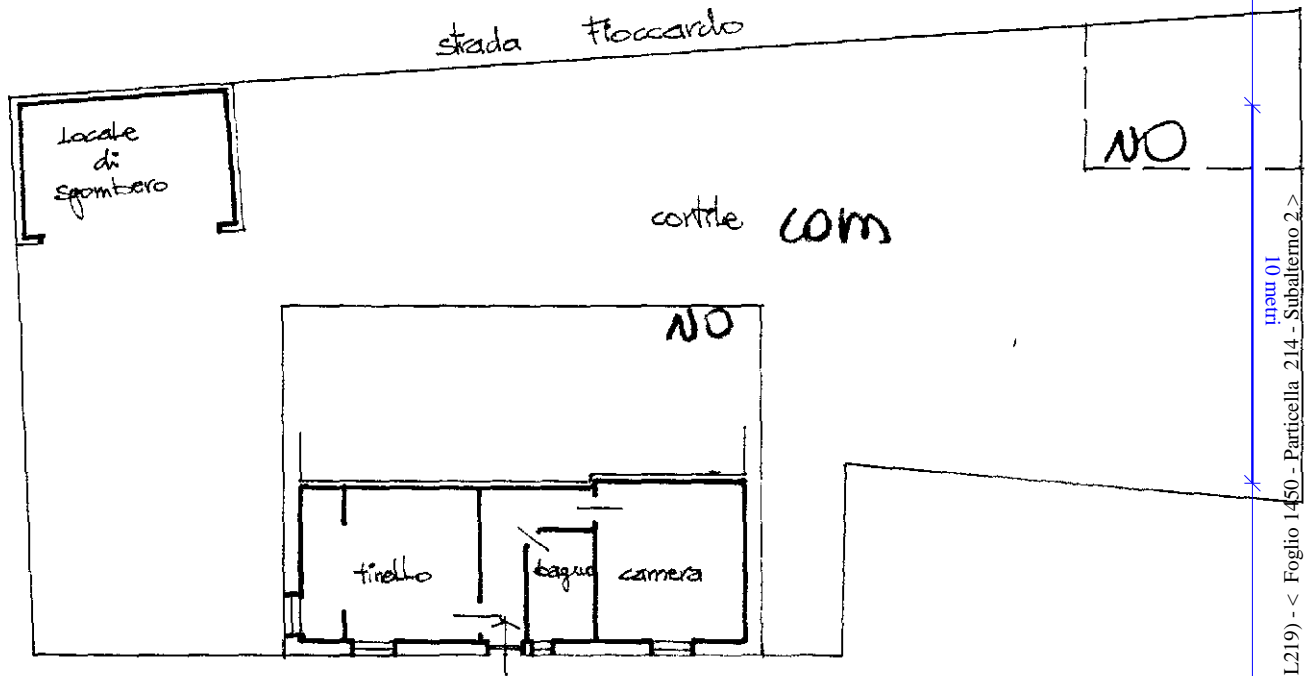

manu 01
Catasto dei Fabbricati - Situazione al 28/03/2025 - Comune di TORINO(L219) - < Foglio 1450 - Particella 214 - Subaltemo 2 - >
STRADA DEL FIOCCARDO n. 69 Piano S1

ORIENTAMENTO

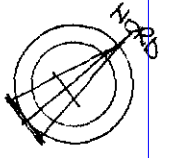

SCALA 1/200
RISERVATO ALL'UFFICIO
007588 1611696
TORINO - C. CENTRALINO

Dichiarazione di N.C.
Denuncia di variazione

Compilata dal Geom. CAROSSA Mario
(Titolo cognome e nome)

Data presentazione: 16/05/1994 - Data: 28/03/2025 - n. T315137 - Richiedente: VNODNC95H08L219D
Totale schede: 1 - Formato di acquisizione: A4(210x297) - Formato stampa richiesto: A4(210x297)

F. 125 della provincia di TORINO n. 6026
n. 368 sub. 2
data Firma [Signature]

Ultima planimetria in atti
Identificativi catastali